


# ESQUEMA KIT VIDEOVIGILANCIA

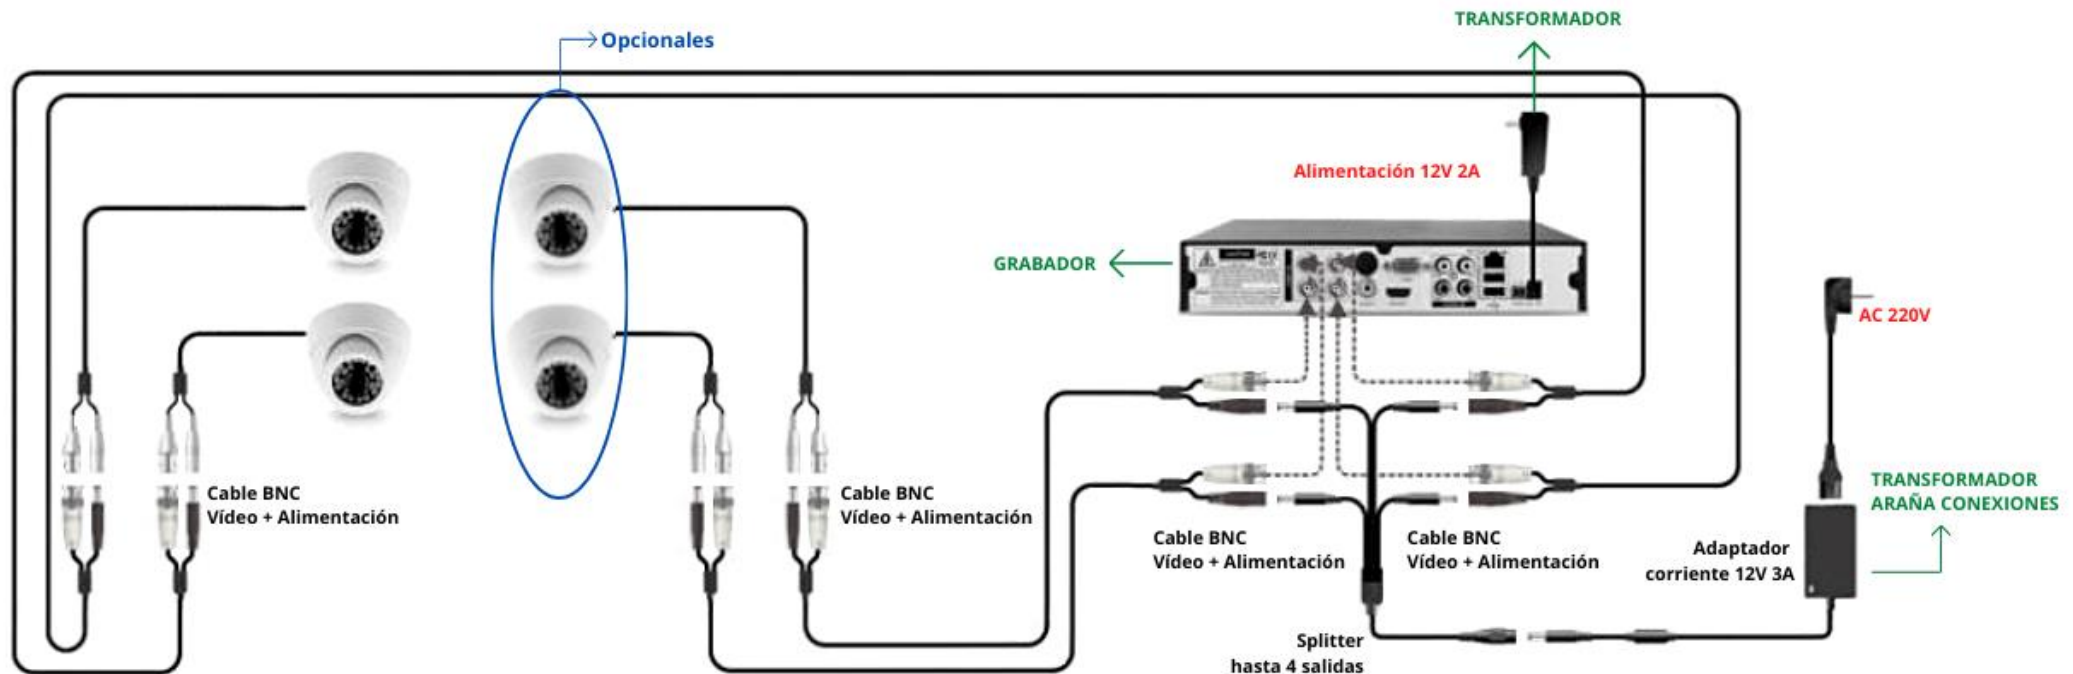

\*El conexionado es para 4 cámaras

\*2 Cámaras por Kit